





Upplands Väsby
kommun

- Dagvattenledning
- Spillvattenledning
- Vattenledning

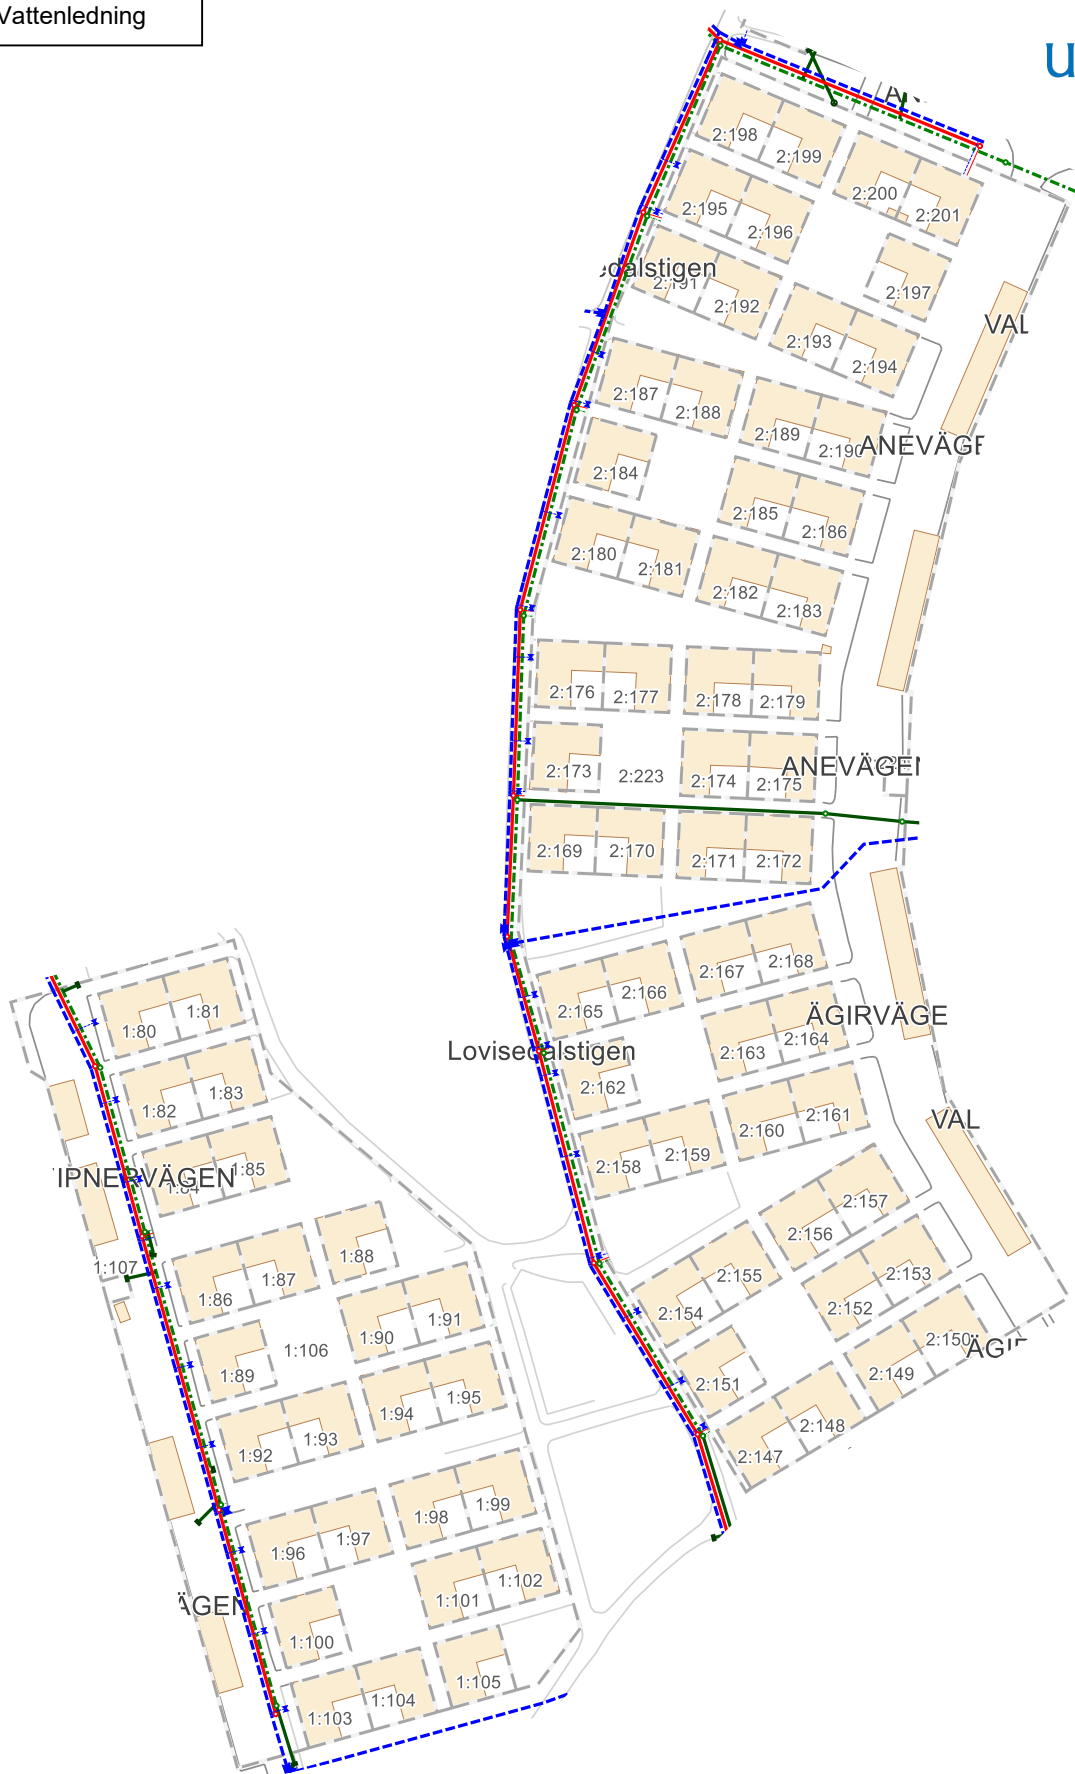

Skala: 1:1700

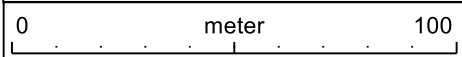

Ledningskollen

SWEREF99 18 00

| | | | |
|--------|-------------------|-------------|---------------|
| Kommun | Upplands Väsby | Ärende nr. | 20240730-0110 |
| Adress | Anton Tamms väg 1 | Handläggare | Simon Safar |
| Postnr | 194 34 | Datum | 2024-07-30 |