
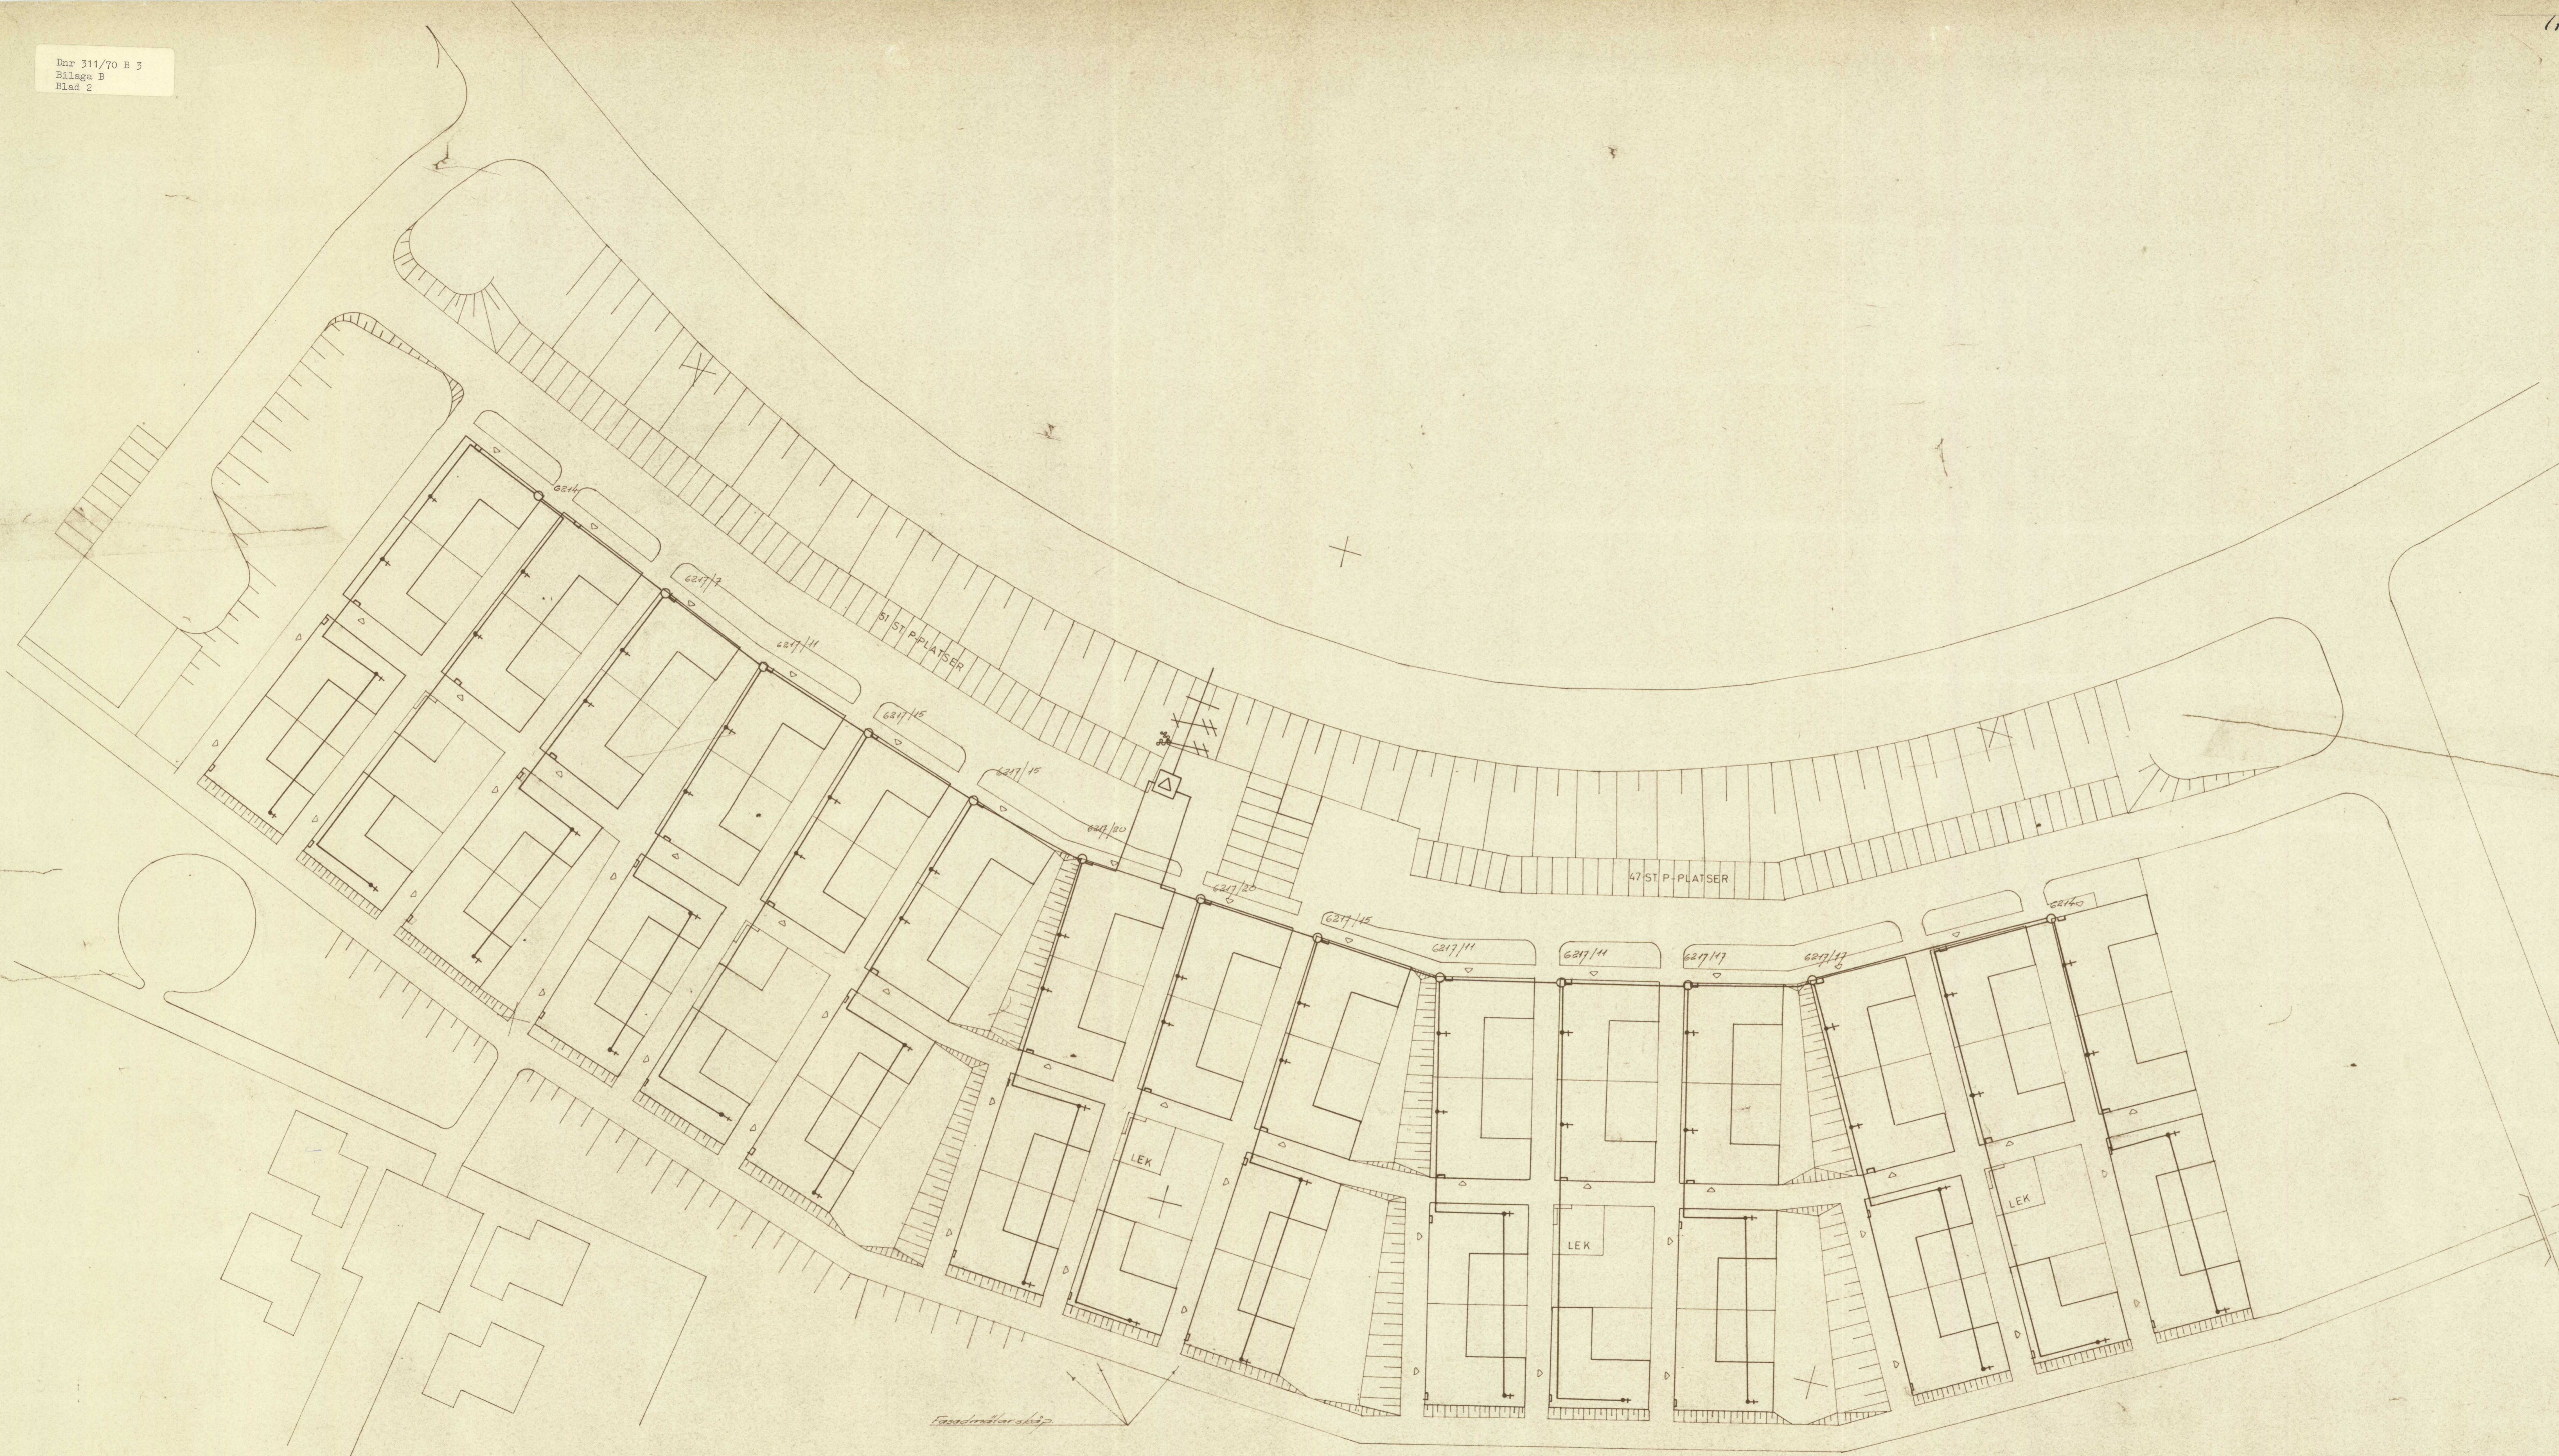


Dr 311/70 B 3
Bilaga B
Blad 2

HAMMARBY 693 1501

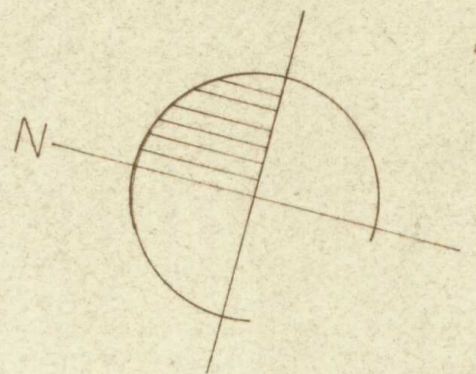


UPPLANDS VÄSBY
SMEDBY 2³
situationsplan
etapp C
antennledning

Hammarby 693 1501

EL-KONSULT
Ing. J. B. Hindemah AB
NORRKÖPING
Hantverkargatan 71 - Tel. 106130

Skala: 1:400	Dat. 27.8.69
Rit. MFGH	Koll. [Signature]
	Rit. nr. 7780-15

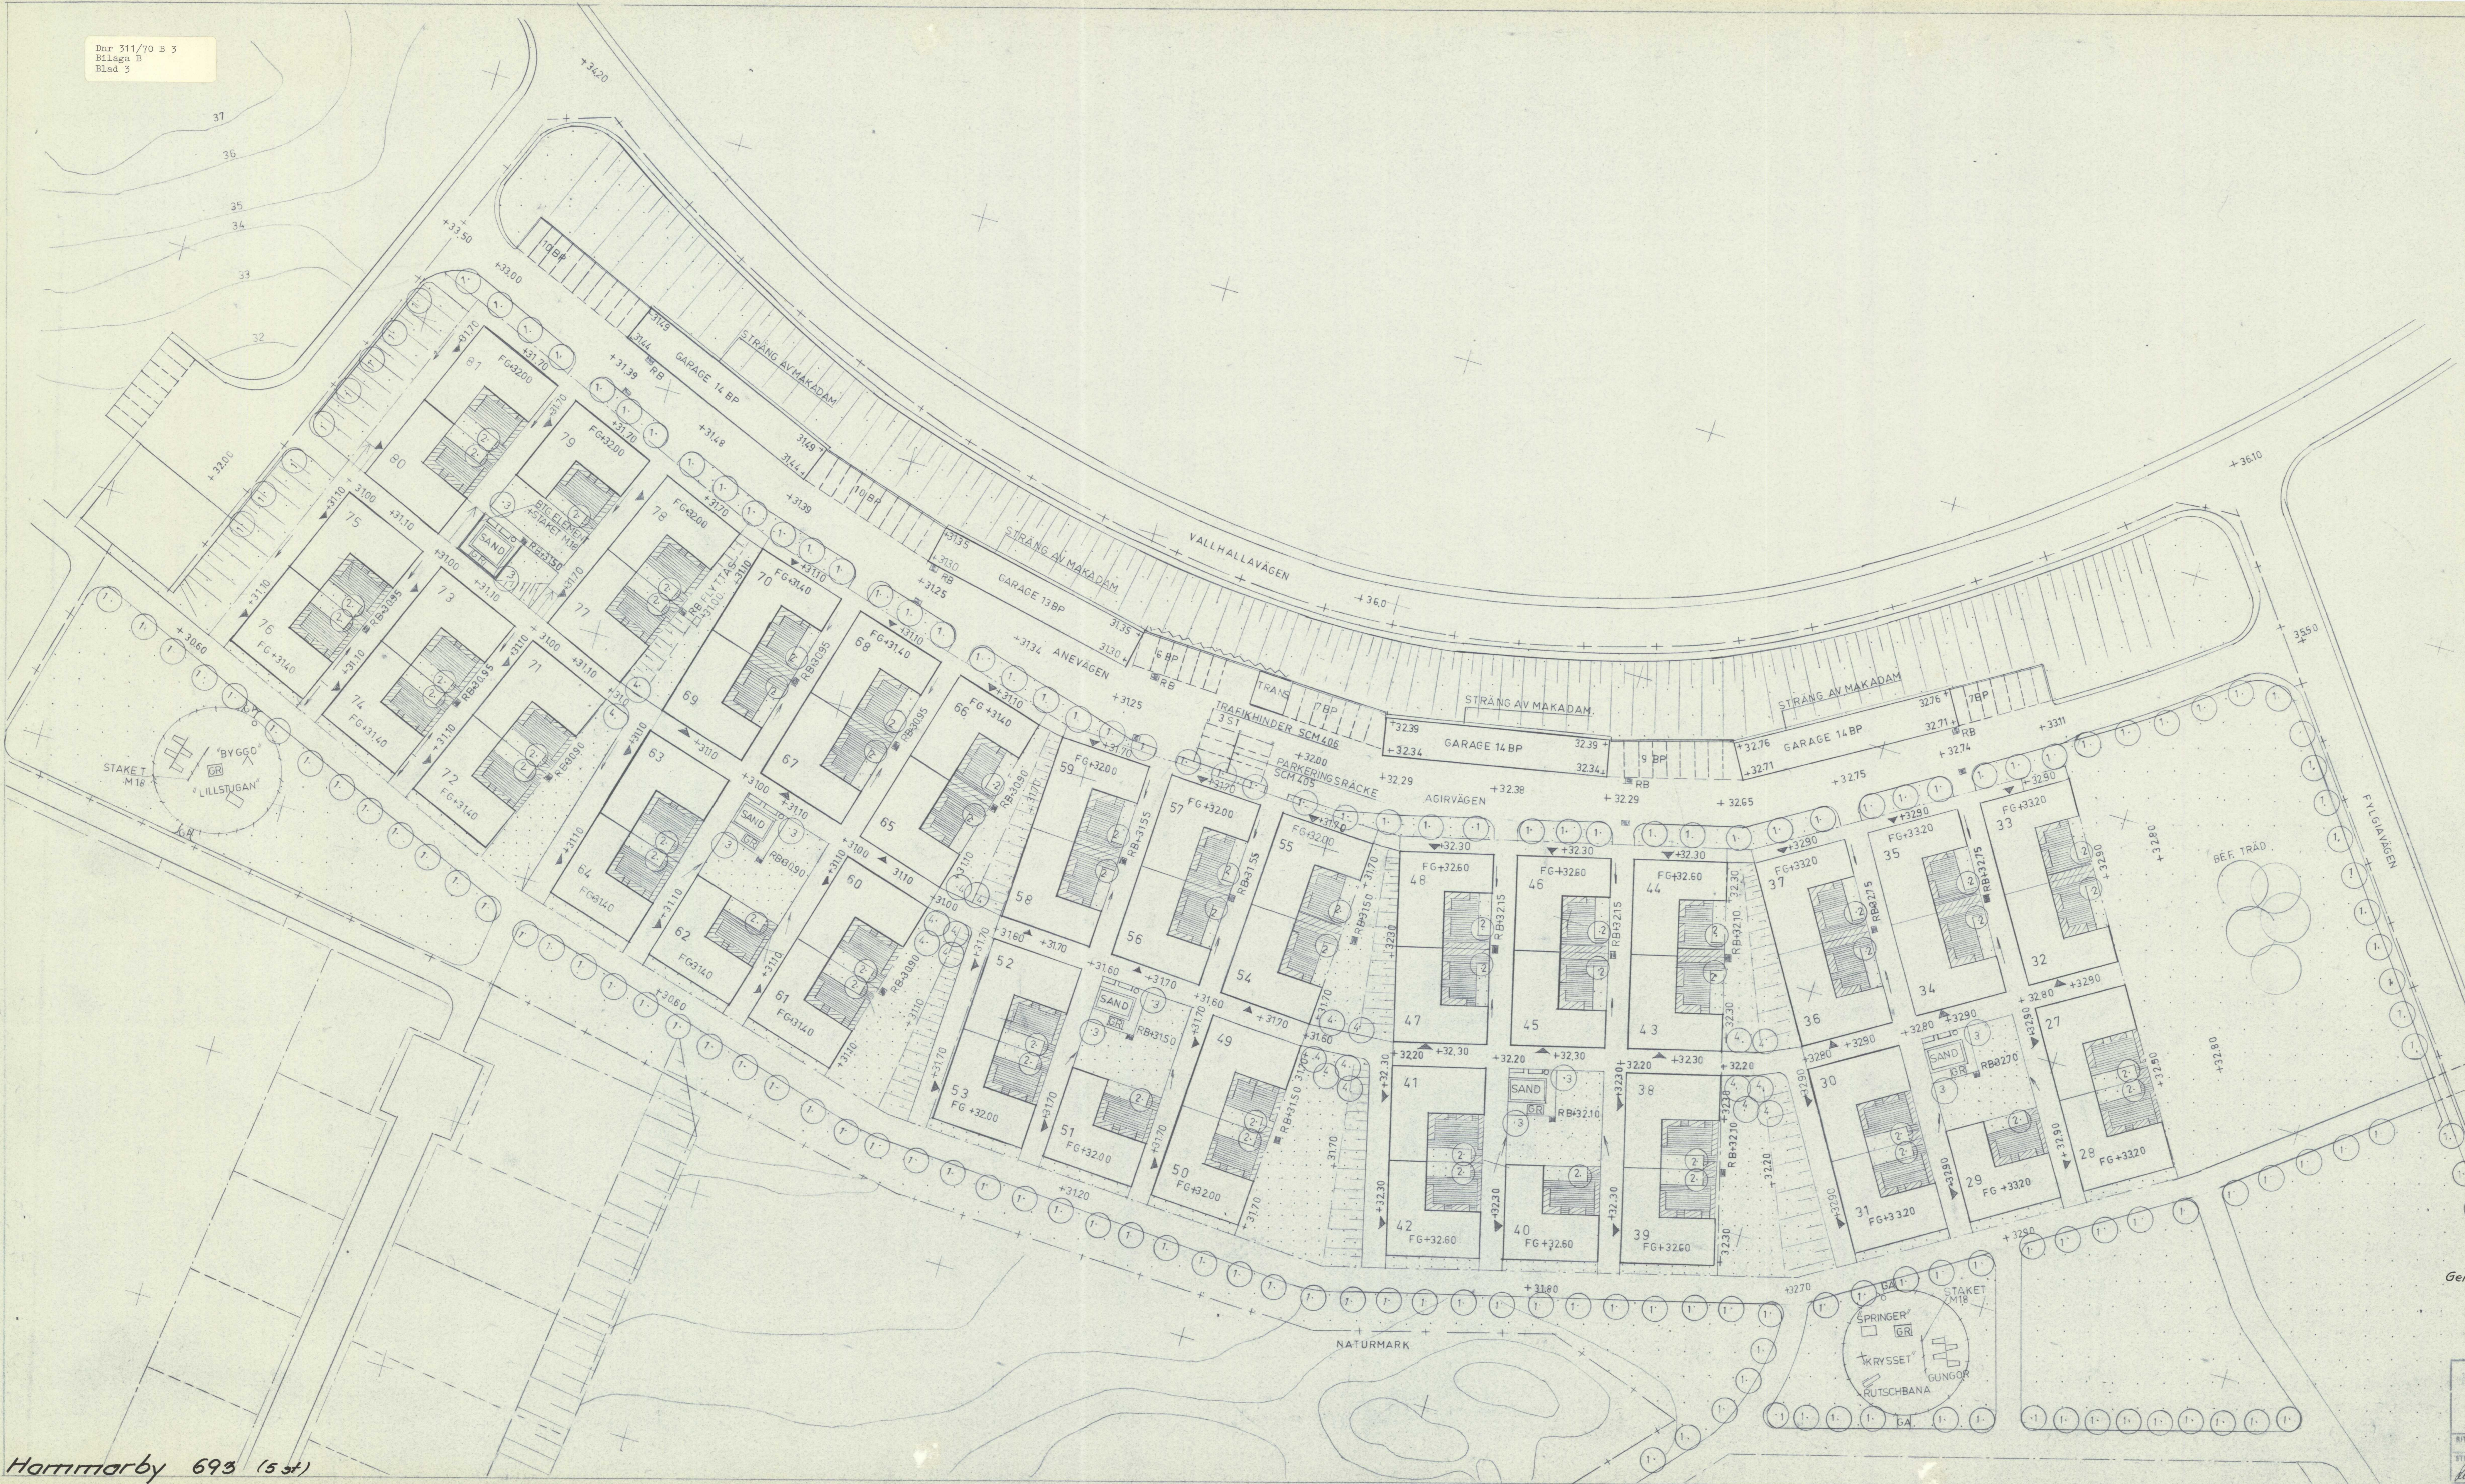


BETECKNINGAR

- KVARTERSGRÄNS
- - - - - TOMTGRÄNS
- + + + BYGGNADSBOMRÅDESGRÄNS=ENTREPRENADGRÄNS
- +0.00 FÖRESLAGEN MARKHÖJD
- ==== KANTSTEN BETONG
- ==== BETONGPLATTOR DIM 35x35x5 CM
- GA ASFALTYTA GÅNGTRAFIK
- GR GRUSYTA
- STÖDMUR
- ▨ RABATTYTA MED 40 CM MATJÖRD
- ▨ GRÄSYTA TOMT- OCH GEMENSAMHETSMARK
- ▨ GRÄSYTA PARKMARK
- ⊙ FÖRESLAGET TRÄD
- ANVISNING FÖR YTVATTEN
- RB BEFINTLIG RÄNNSTENSBRUNN
- RB FÖRESLAGEN " "

VÄXTFÖRTECKNING

TRÄD	ANTAL
1 SORBUS AMERICANA (AMERIKANSK RÖNN)	228 ST
2 SORBUS AUCUPARIA (VANLIG RÖNN)	96
3 SORBUS INTERMEDIA (ØXEL)	12
4 ACER TATARICUM (RYSK LÖNN)	24

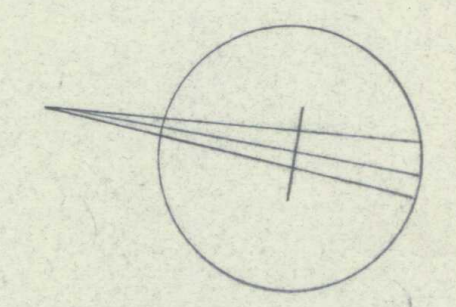

Gemensamhetsanläggningen = R Nr 5 med by gva. 3

Dnr 311/70

INGENJÖRSFIRMA LEIF ANESSON AB
JOHAN SKYTTS VÄG 200 · 125 34 ALVISD
TEL. 08/96000

UPPLANDS VÄSBY SMEDBY 2³
ETAPP C C¹ OCH B¹
MARKPLANERINGS- OCH PLANTERINGSPLAN
SKALA 1:400


UTFÖRD AV: INGÅR LARSSON
STOCKHOLM DEN 7-9-70

REVISOR: *[Signature]*

ARBETSNUMMER: T-1

Dnr 311/70 B 3
Bilaga B
Blad 4

Hammarby 695 (5 st)

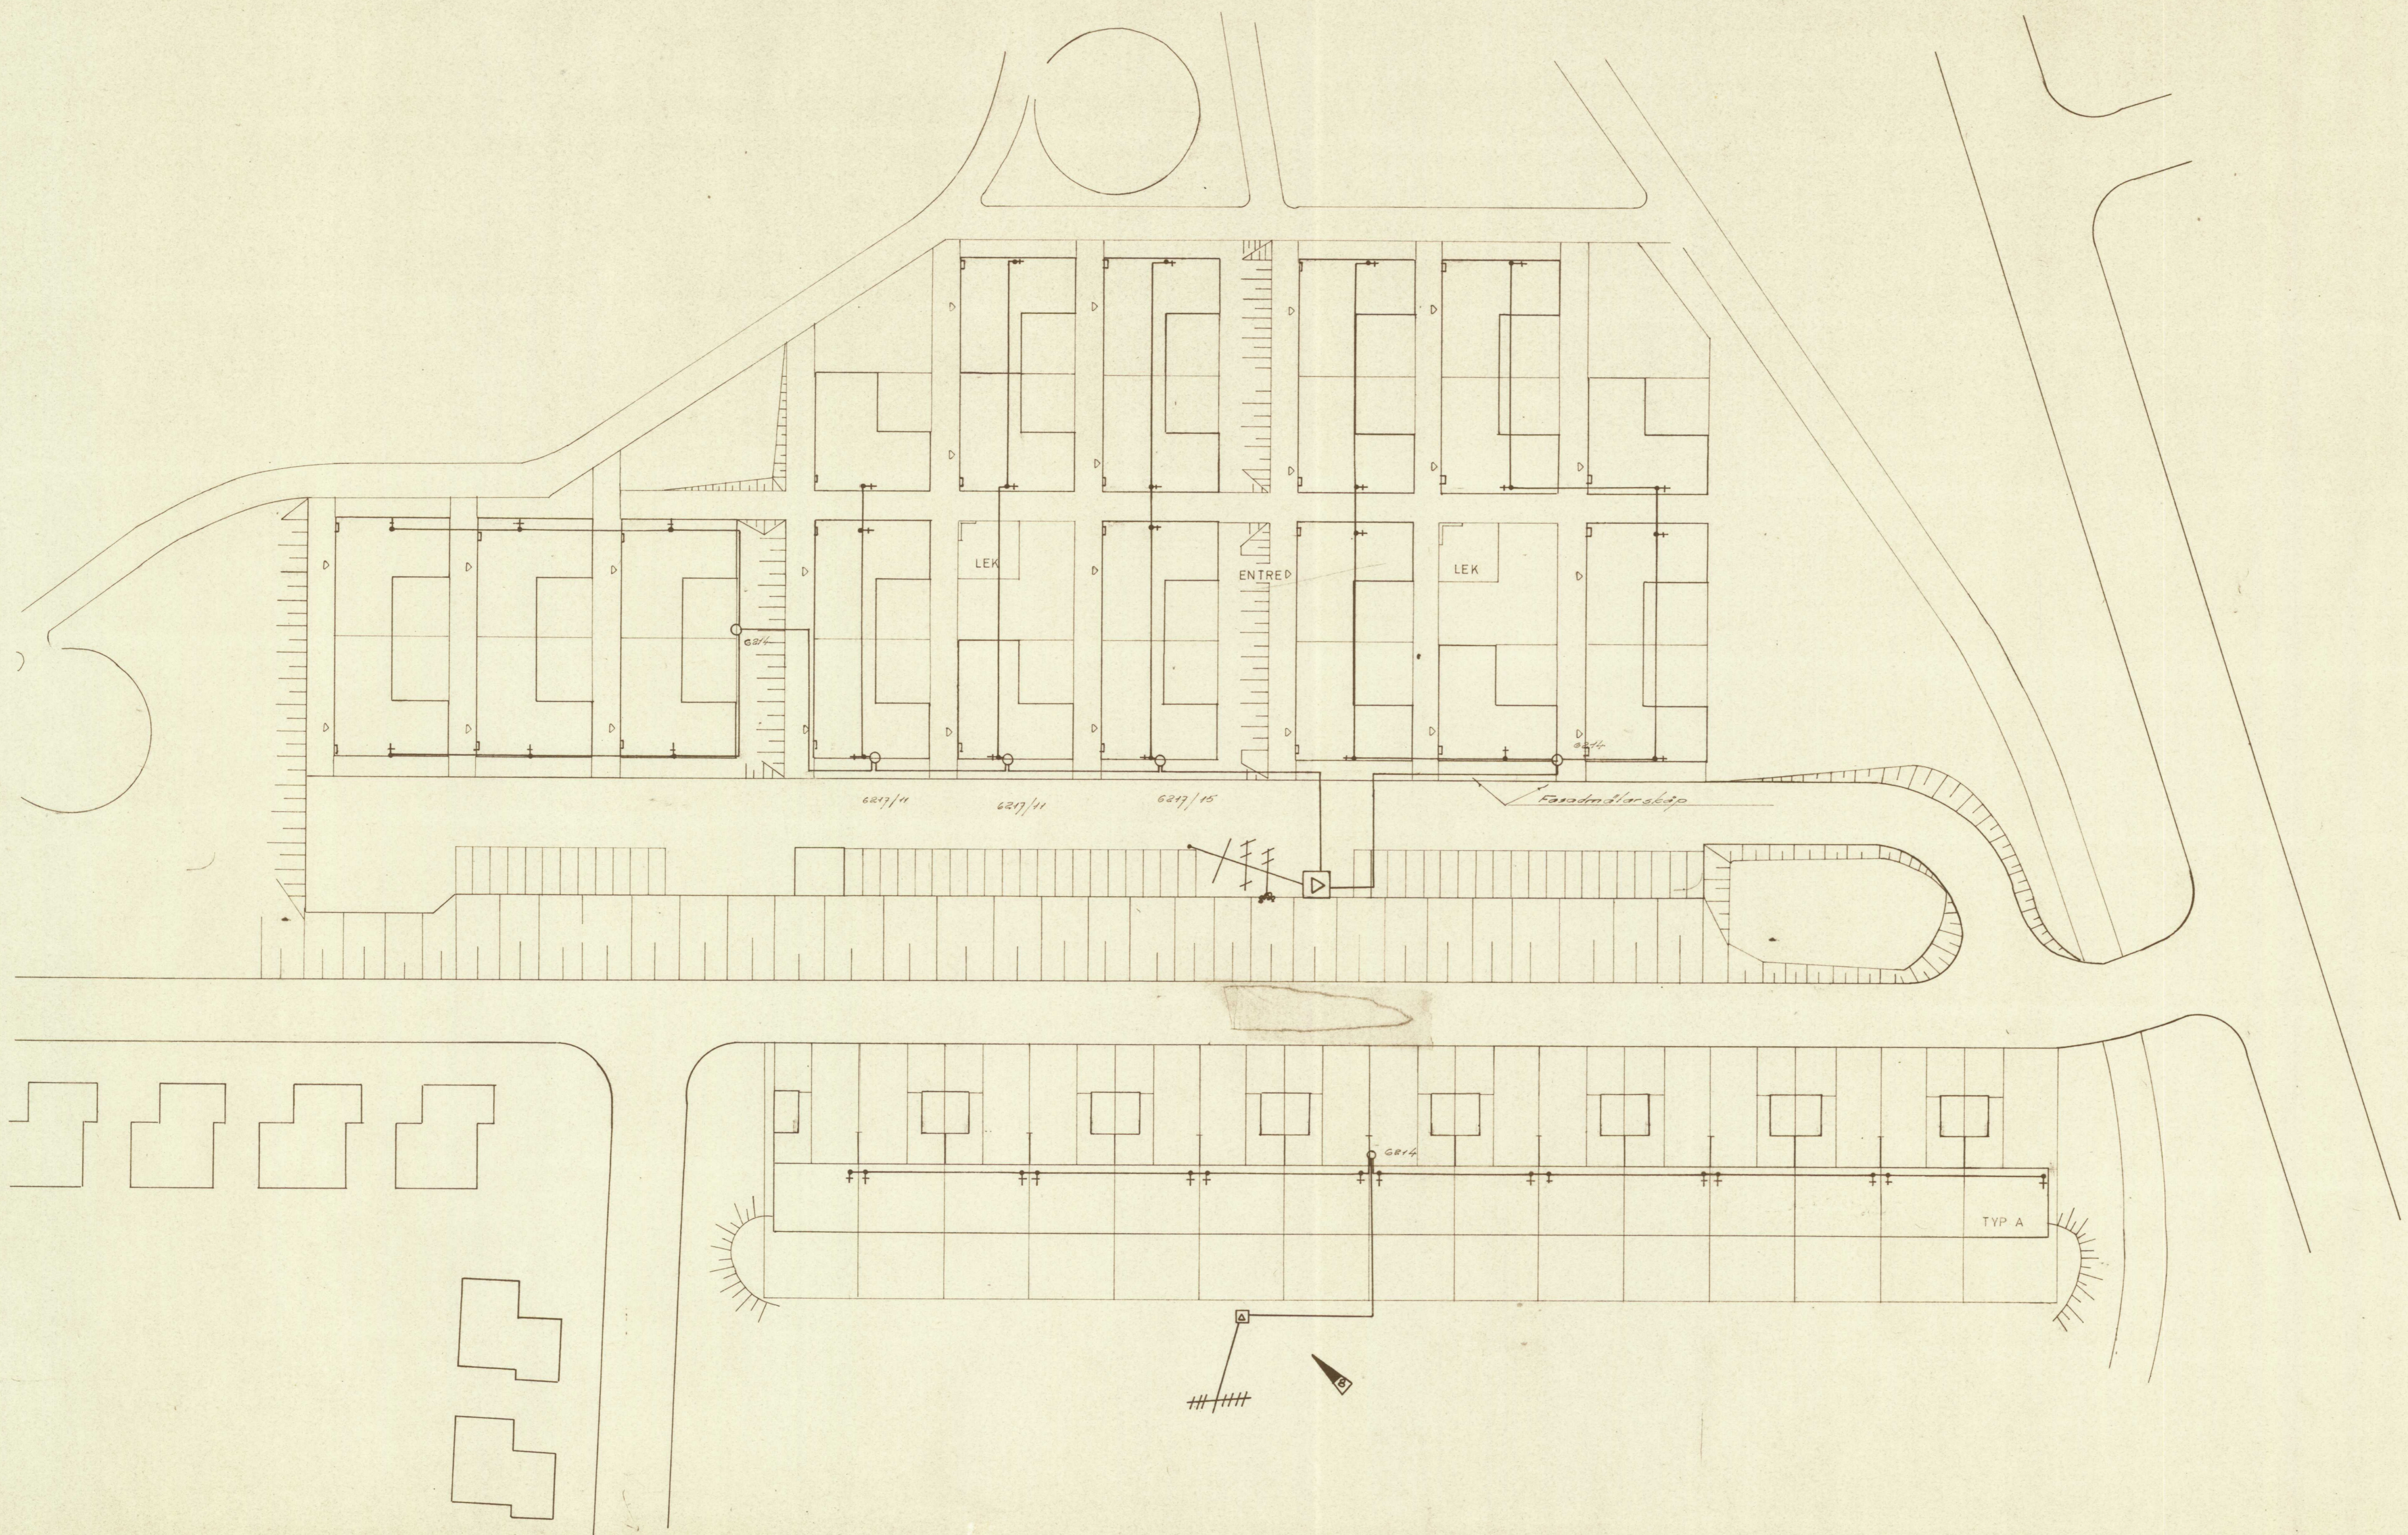


Rev. den 6-11-70 ant. 244 nr 8
 Rev. den 3-4-72 ant. 244 nr 4
UPPLANDS VÄSBY
SMEDBY 23
 situationsplan
 etapp B1 & C1
 antennledning

EL-KONSULT
 Ing. J. B. Hindeman AB
 NORRKÖPING
 Hantverkargatan 71 - Tel. 106130
 Skala: 1:400 Dat. 27.8.69
 Rit. MP/GH Koll. Ritn. nr 7780-14


Hammarby 695 (5 st)

BETECKNINGAR
SE RITNING T-1

VÄXTFÖRTECKNING
SE RITNING T-1

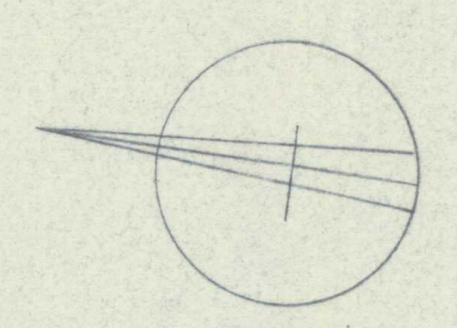

INGENJÖRSFIRMA LEIF ÅKESSON AB JOHAN SKOTTES VÄG 200 - 125 94 ALINGSBÅ TEL. 08/692000	UPPLANDS VÄSBY SMEDBY 23 ETAPP C.C1 OCH B1 MARKPLANERINGS- OCH PLANTERINGSPLAN SKALA 1:400
RITAD AV: LINGVÄR TVEŠKOG FSTL BEKÄNNINGSDATUM: 7.9.70	RITAD AV: Leif Åke BEKÄNNINGSDATUM: 7.9.70

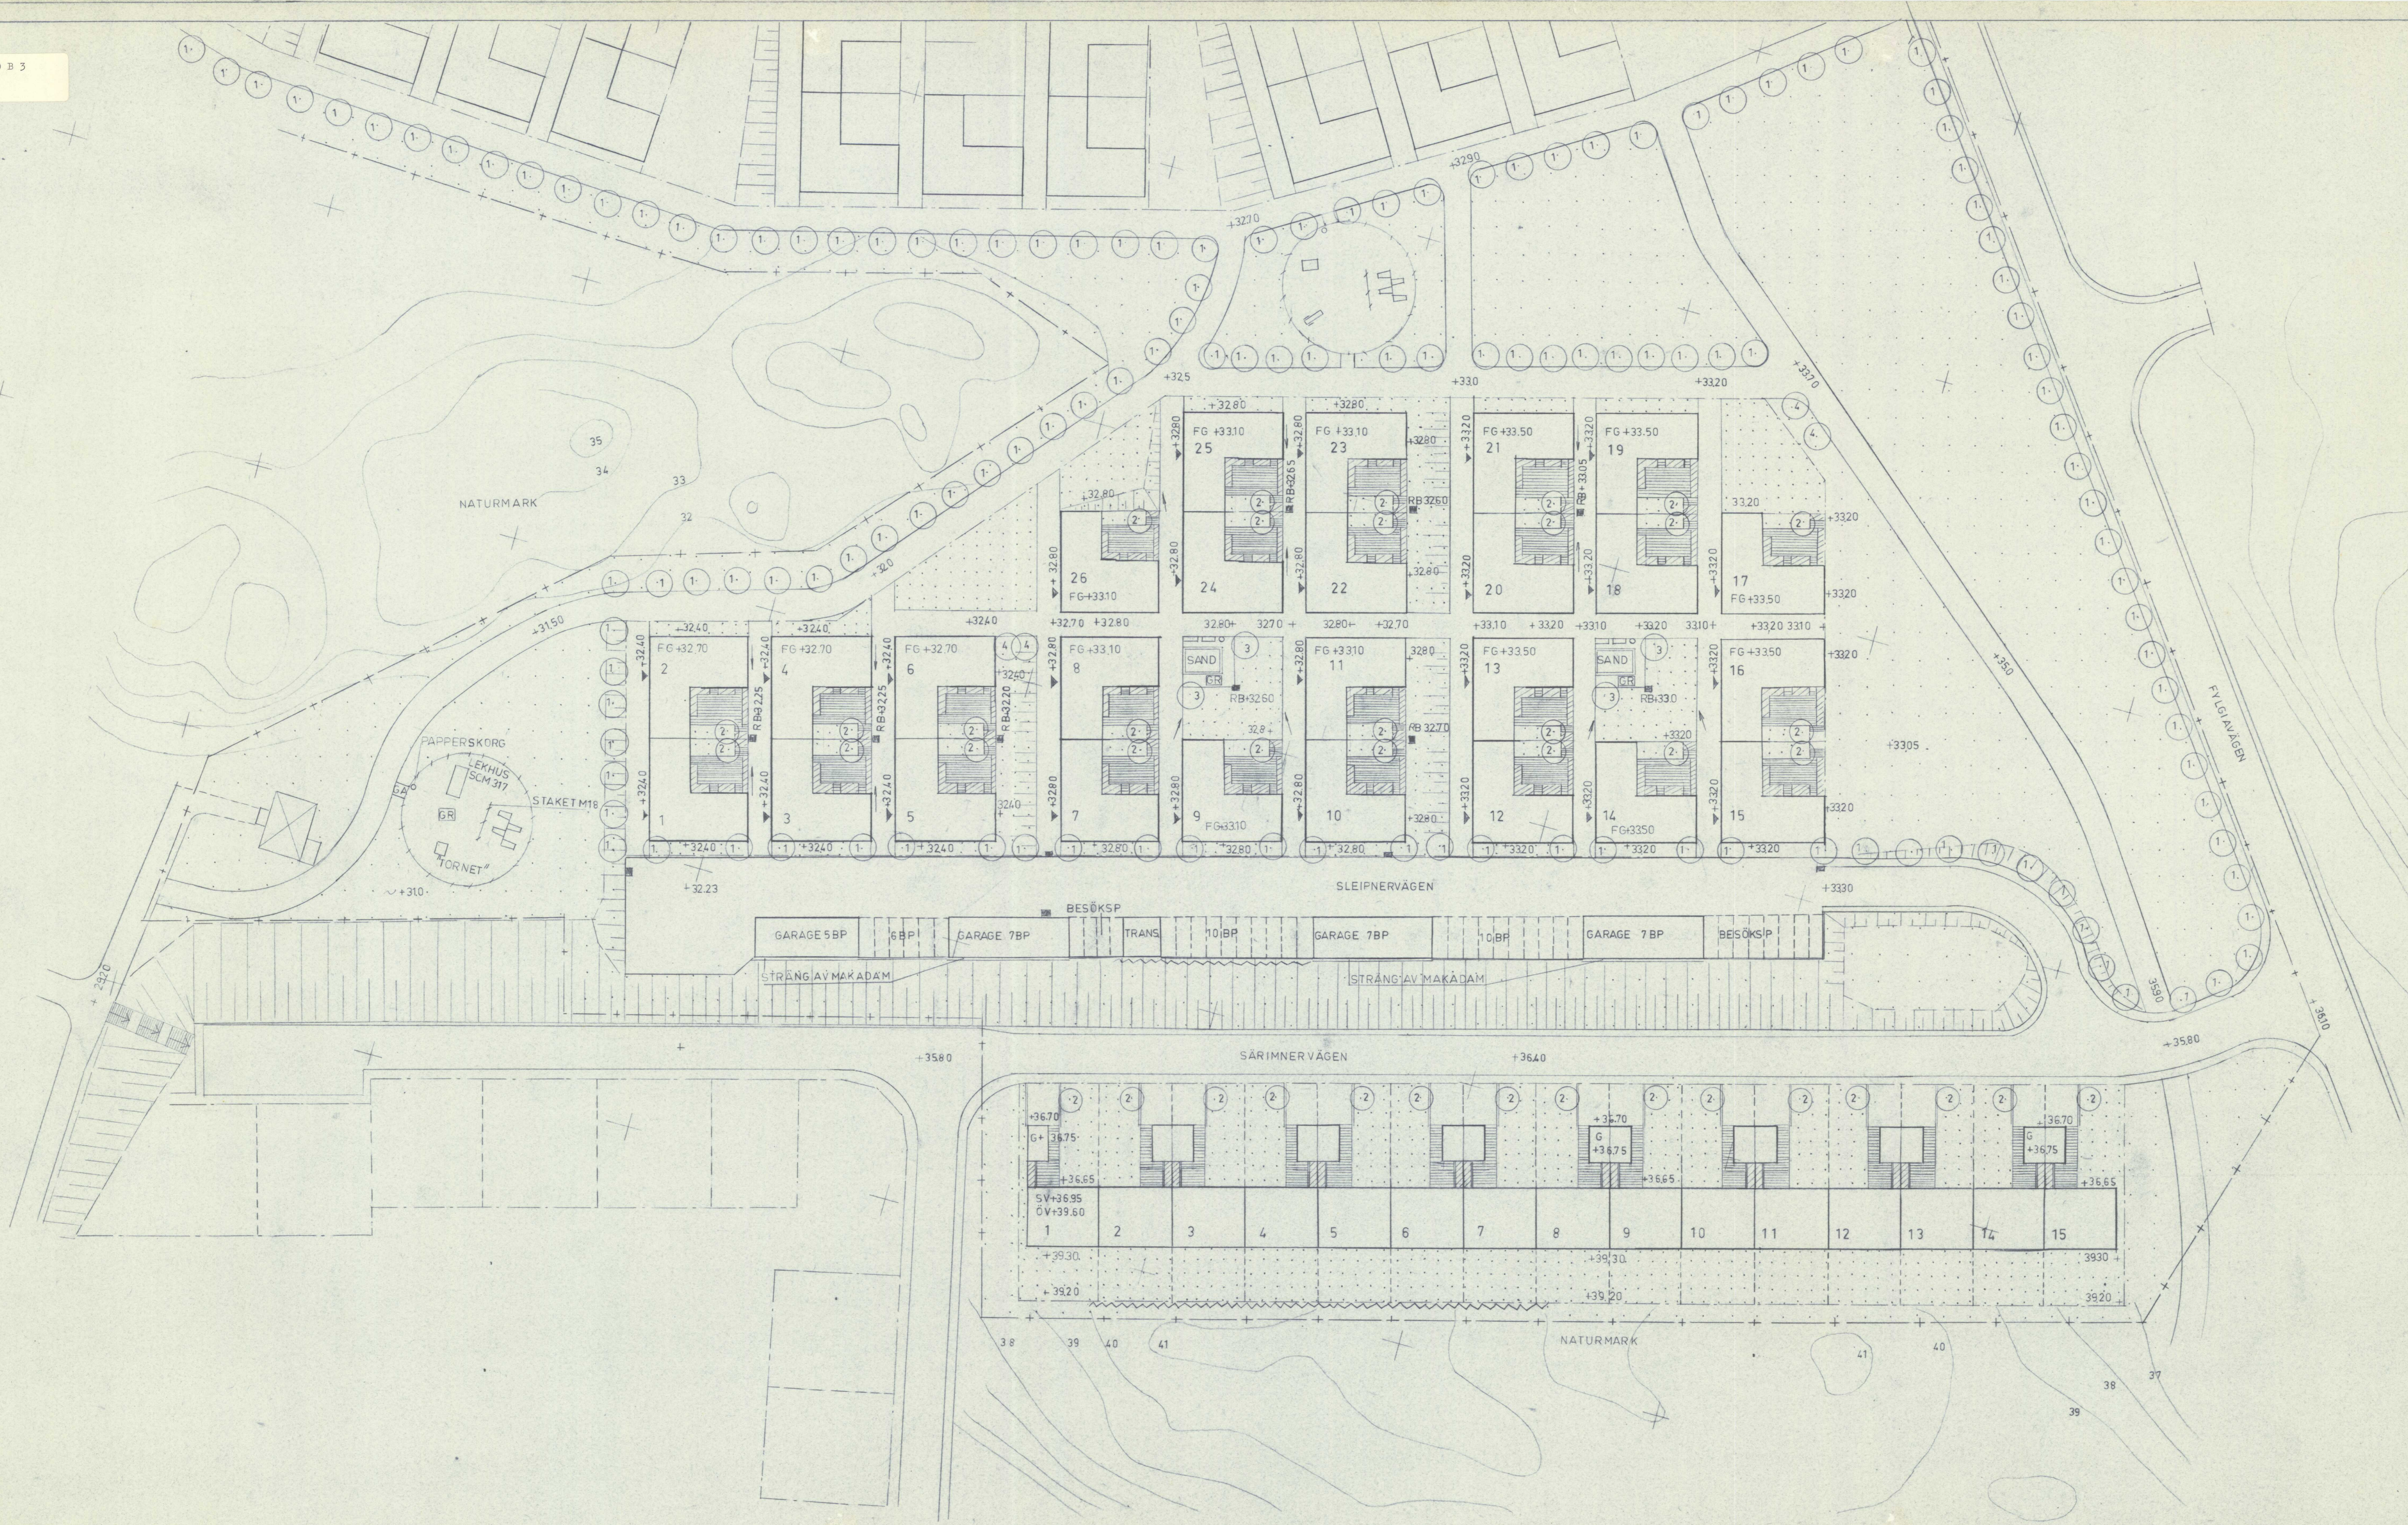



Akt nr:

01-HAM-693

AU\$01-HAM-693

Mail B Asp

D.-Nr 311/70 B 3

HANDLINGAR

angående förrättning enligt lagen om vissa gemensamhetsanläggningar (LGA)

avseende kommunikationstomt, lekplatser, garage, parkering, ledningar m m

gemensamt för Smedby 1:80 - 1:105 och 2:147 - 2:201 inom Smedby 1:106 och

2:223

i Hammarby socken, Upplands Väsby kommun,

Stockholms län;

upprättade år 1971

ek 118041

Akten består av 1 band handlingar

innehållande 55 nummerade sidor

jämte 5 kartor P

Hammarby 693

Dnr 311/70

PROTOKOLL

Förrättning enligt lagen om vissa gemensamhetsanläggningar (LGA) avseende kommunikationstomt, lekplatser, garage, parkering, ledningar m m gemensamt för fastigheterna Smedby 1:80 - 1:105 och 2:147 - 2:201 inom Smedby 1:106 och 2:223 i Hammarby socken, Upplands Väsby kommun, Stockholms län.

Upplands Väsby den 15.12.1971.

Med sammanträde.

Ansökan och förordnande, bilaga A.

Kungörelse och kallelser, se bilaga nr 1 och 2.

Sakägare: Byggnads AB L E Lundberg, lagfaren ägare till samtliga berörda fastigheter, Köpare till andelsfastigheter, se bilaga nr 2 och 3-11.

Anläggningens läge, storlek och omfattning, bilaga B.

Byggnadsnämndens medgivande, bilaga C.

ANLÄGGNINGSBESLUT

R Nr Smedby ga:3

1. Anläggningen skall utföras på fastigheterna Smedby 1:106 och 2:223 och i viss omfattning även på andelsfastigheterna och omfatta iordningsställande och underhåll av kommunikationstomt, lekplatser, garage, parkering, ledningar för vatten, spillvatten och dagvatten samt centralantenn med ledningar enligt bilaga B.
2. Anslutna fastigheter: Smedby 1:80 - 1:105 och 2:147 - 2:201.
3. För anläggningen tages i anspråk hela Smedby 1:106 och 2:223 samt erforderligt utrymme inom fastigheterna Smedby 1:80 - 1:105 och 2:147 - 2:201.
4. Ersättning för upplåtelse av utrymme och för annat intrång skall icke utgå.
5. Ersättning för annan skada skall icke utgå.
6. Andelstal: Lika andelstal för alla anslutna fastigheter.
7. Förmånsrätt: Ingen
8. Begränsning av varaktigheten: Ingen.

Anläggningsbeslutet grundas på ägarens bestämmande och överenskommelser i köpekontrakten rörande överlåtelse av de anslutna fastigheterna. Anläggningens inrättande prövas vara väsentligen utan betydelse för rätt, som tillkommer innehavare av fordran eller annan rättighet. Åtgärden strider inte heller i övrigt mot bestämmelserna i 9 § LGA.

Avskrift av förrättningshandlingarna tillställas Byggnads AB L E Lundberg.

En extra avskrift tillställles Sten Lindberg.

Kostnaderna för förrättningen och för extra avskrift betalas av Byggnads AB
L E Lundberg.

Besvärshänvisning

Talan mot förrättningsmännens beslut må föras genom besvär hos ägodelnings-
rätten i Stockholms läns västra tingsrätt. Besvären skall vara ägodelningsdomaren
tillhanda inom trettio dagar från denna dag. Besvärslaga skall dock efter den
31.12.1971 ingivas till fastighetsdomstolen i Södertörns tingsrätt.

På distriktslantmätarämbetets vägnar:

Rolf Skånman
Rolf Skånman
Lantmätare

Km 17

7. 2. 1972

Allt, såvitt här förda diarierna
utvisar, besvär ej anförts mot
ovanstående beslut, bevisas
i Södertörns tingsrätts kansli.

I. F. Pötblom

REGISTRERING

Datum
1974-12-19

Införing i fastighetsregistret har
verkställts ~~beträffande~~

Boone Westberg
För fastighetsregistermyndigheten

Byggnadsaktiebolaget L E LUNDBERG



S:T PERSGAT. 105 - 600 02 NORRKÖPING 2
POSTBOX 2157 - TEL. VÄXEL 011-186080
POSTGIRO 279052 - BANKGIRO 82-4257

HUS- OCH FABRIKSBYGGNADER
NYBYGGNADER - REPARATIONER

Inkom vill
lantmäterikontoret


Bilaga A

Länsstyrelsen i Stockholms län
Box 16145

09. 10. 70

FF 3:11/70

103 23 STOCKHOLM 6

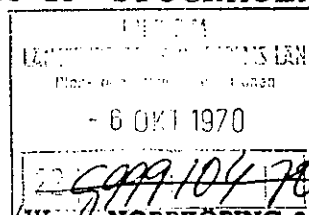

Eder ref.

Edert brev.

Vår ref. Sa/W - NORRKÖPING 2 den 29.9.1970

22991-35-70

Sökande: Byggnads AB L E Lundberg, Box 2157, 600 02 Norrköping 2,
tel. 011/18 60 80

Saken: Förordnande av förrättningsman jämlikt lagen om gemensamhetsanläggningar

Härmed får vi anhålla att distriktslantmätaren i Stockholms läns västra distrikt må förordnas att företaga förrättning enligt lagen om gemensamhetsanläggningar å oss tillhöriga fastigheten Smedby 2:3 m.fl., den s.k. etappen C i Hammarby socken, Upplands Väsby kommun.

Förrättningen avser att anordna anläggning för bl.a. lekplats och gemensam trädgård ägnad att tillgodose från Smedby 2:3 avstyckade 81 tomters behov.

Distriktslantmätaren har förklarat sig villig att åtaga sig nämnda uppdrag.

Norrköping som ovan
BYGGNADS AB L E LUNDBERG
Ombudsmannen

Överlantmätarens yttrande:

(Nils Olof Sassarsson)

Aterställes till länsstyrelsen. Ansökningen tillstyrkes och till förrättningsman föreslås distriktslantmätaren i Stockholms.....
västra.....distrikt, inom vilket förrättningsföremålet är beläget. Stockholm i länets lantmäterikontor den 15.10.....1970.

Bil.: avskrift av reg.bevis

LÄNSSTYRELSEN
STOCKHOLMS LÄN

Plan- och byggnadssektionen

Bilaga A

FÖRORDNANDE

2

9.11.1970

22G991-35-70

Distriktslantmätaren har förklarat sig villig att åtaga sig nämnda uppdrag.

Norrköping som ovan

Byggnads AB L E Lundberg
Ombudsmannen
Nils Olof Sassarsson

Länsstyrelsen i Stockholms län 29.9.1970

Härmed får vi anhålla att distriktslantmätaren i Stockholms läns västra distrikt må förordnas att företaga förrättning enligt lagen om gemensamhetsanläggningar å oss tillhöriga fastigheten Smedby 2:3 m fl, den s k etappen C i Hammarby socken, Upplands Väsby kommun.

Förrättningen avser att anordna anläggning för bl a lekplats och gemensam trädgård ägnad att tillgodose från Smedby 2:3 avstyckade 81 tomters behov.

Distriktslantmätaren har förklarat sig villig att åtaga sig nämnda uppdrag.

Norrköping som ovan

Byggnads AB L E Lundberg
Ombudsmannen
Nils Olof Sassarsson

Kopia till

bynd
ölm
Byggnads AB L E Lundberg
Box 2157
600 02 NORRKÖPING 2

UPPLANDS VÄSBY KOMMUN

Utdrag

SAMMANTRÄDESPROTOKOLL

Sammanträdesdatum

Byggnadsnämnden

1971.12.06

Blad 27

→ Distriktslantmätaren
Akten

Fastighetsindelning § 275 Dnr 216/71 Litt 341
Smedby 1:80 - 1:105 och 2:147 - 2:201 inom Smedby 1:106 och
2:223 gemensamhetsanläggning för etapp C, Johannesdal



Distriktslantmätaren anhåller om byggnadsnämnden medgivande.
Enligt lagen om vissa gemensamhetsanläggningar fordras bygg-
nadsnämndens medgivande i rubricerade ärende.

Byggnadsnämnden beslutar

att medge anläggningen.

En

Utdragsbestyrkande

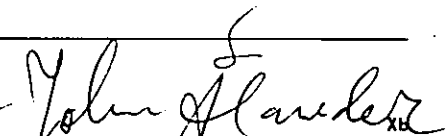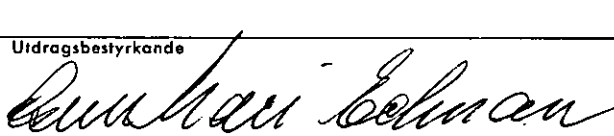

LANTMÄTERIET

KUNGÖRELSE

Datum
29.11.1971

Enhet och dnr
B 3 311/70

Förrättningsman
Skånman
Lantmätare

Anslagsrubrik
enligt SFS 1942:314

Förrättning enligt lagen om vissa gemensamhetsanläggningar (LGA) angående gemensamma anläggningar för Smedby 1:80-1:105 och 2:147-2:201 inom Smedby 1:106 och 2:223 i Hammarby socken Upplands Väsby kommun, Stockholms län


Sammanträde hålls		
datum	klockan	plats
15.12.71	1800	Odenslunda skola, matsalen

Vid sammanträdet kommer att behandlas ~~bl.a.~~:


Bildande av anläggningssamfällighet för etapp C inom Smedby exploateringsområde.

Sakägare bör vid sammanträdet visa upp tillgängliga åtkomsthandlingar, handlingar rörande servitut samt kartor och lantmäterihandlingar angående jord som berörs av förrättningen.

Enligt uppdrag

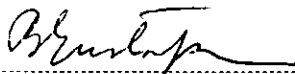

BEVIS om att kungörelsen varit anslagen i laga ordning

Församling eller kommun	Anslagsdatum
Upplands Väsby	1971.11.30
Ort och datum	
Upplands Väsby 1971.12.15	
Namnunderskrift	
	
Namnförtydligande och tjänstetitel/titel	
Monica Johansson kanslist	

FÖRTECKNING över tjänsteförsändelser

Lantmäteriets anteckningar

Lantmäteriets dnr	Fästighet, som ägs av motst. person Lagfartsdata	Ant. ang. närvaro vid sammanträde	
		den 15.12.71	den
Lars Lindroth Sleipnerv 25 194 00 UPPLANDS VÄSBY	Smedby 1:80 köpeavtal	Ja	
Börje Valtersson XXXXXXXXXXXXXXXXXX Sleipnerv 26 194 00 UPPLANDS VÄSBY	1:81 "	Ja Fullm Bil 3	
Eskil Bergfors Ombud: T Andersson Sleipnerv 23 194 00 UPPLANDS VÄSBY	1:82 "	Ja Fullm Bil 3	
Torsten Andersson Sleipnerv 24 194 00 UPPLANDS VÄSBY	1:83 "	Ja	
Helmer Scotte Sleipnerv 21 194 00 UPPLANDS VÄSBY	1:84 "	"	
Göran Christer Risberg Sleipnerv 22 Ombud: R v 194 00 UPPLANDS VÄSBY	1:85 "	Nej	
Margaretha van Raalte Sleipnerv 18 Ombud: R v Raalte 194 00 UPPLANDS VÄSBY	1:86 "	Ja Fullm Bil 4	
Gert Hedberg Sleipnerv 19 194 00 UPPLANDS VÄSBY	1:87 "	Ja	
Uno Karlsson Sleipnerv 15 194 00 UPPLANDS VÄSBY	1:89 "	"	
Sven Erik Pilgren Ombud; R v Raalte Sleipnerv 11 194 00 UPPLANDS VÄSBY	1:92 "	" Fullm Bil 5	
Sven Ljunggren Sleipnerv 12 194 00 UPPLANDS VÄSBY	1:93 "	Ja	


INTYG (första avlämningen)

Förestående 11 försändelser avlämnas till postbefordran

Björntapen

Underskrift av tjänsteman i lantmäteristaten

Förestående 11 försändelser mottagna
(AP § 79:8, PR 1 § 20:3)

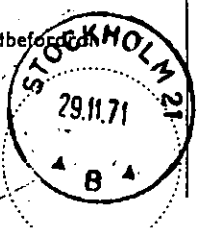


INTYG (andra avlämningen)

Förestående försändelser avlämnas till postbefordran

Underskrift av tjänsteman i lantmäteristaten

Förestående försändelser mottagna
(AP § 79:8, PR 1 § 20:3)

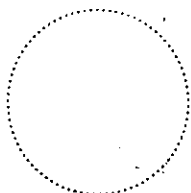

FÖRTECKNING över tjänsteförsändelser


Lantmäteriets anteckningar

	Fastighet som ägs av mots. person Lagfärtsdata	Ant. ang. närvaro vid sammanträde	
		den 15.12.71	den
Bo Lindman Sleipnerv 7 194 00 UPPLANDS VÄSBY	Smedby 1:96 köpeavtal	Ja	
Christer Dahlström Sleipnerv 8 194 00 UPPLANDS VÄSBY	1:97 "	"	
Monica Lundmyr Sleipnerv 4 194 00 UPPLANDS VÄSBY	1:100 "	Nej	
Hans Carlsson Sleipnerv 1 194 00 UPPLANDS VÄSBY	1:103 "	"	
Sven Gösta Sandlund Sleipnerv 2 194 00 UPPLANDS VÄSBY	1:104 "	"	
Anna-Greta Söderpalm Sleipnerv 3 194 00 UPPLANDS VÄSBY	1:105 "	"	
Ritva Vaxby Sleipnerv 5 194 00 UPPLANDS VÄSBY	1:101 "	"	
Kenneth Fritihof Sleipnerv 6 194 00 UPPLANDS VÄSBY	1:102 "	"	
Ulf Ahlin Sleipnerv 9 194 00 UPPLANDS VÄSBY	1:98 "	Ja	
Anders Gibson Sleipnerv 10 194 00 UPPLANDS VÄSBY	1:99 "	Nej	
Maj-Britt Gunnebro Sleipnerv 13 194 00 UPPLANDS BRO	1:94 "	"	

INTYG (första avlämningen)

Förestående // försändelser avlämnas till postbefordran


Underskrift av tjänsteman i lantmäteristaten

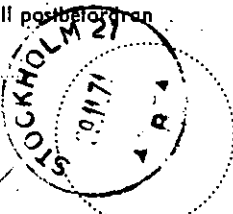Förestående // försändelser mottagna
(AP § 79:8, PR 1 § 20:3)

INTYG (andra avlämningen)

Förestående försändelser avlämnas till postbefordran

Underskrift av tjänsteman i lantmäteristaten

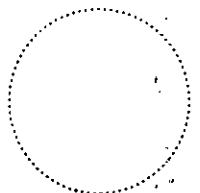Förestående försändelser mottagna
(AP § 79:8, PR 1 § 20:3)

FÖRTECKNING över tjänsteförsändelser

Lantmäteriets anteckningar

	Fastighet som ägs av motst. person Lagfartsdata	Ant. ang. närvaro vid sammanträde	
		den 15.12.71	den
Hans-Åke Wijkström Sleipnerv 14 194 00 UPPLANDS VÄSBY	<u>Smedby</u> 1:95 köpeavtal	Nej	
Göran Salmonsson Sleipnerv 16 194 00 UPPLANDS VÄSBY	1:90 "	Ja	
Bert Carbring Ombud: B Danielsson Sleipnerv 17 194 00 UPPLANDS VÄSBY	1:91 "	Ja Fullm Bil 6	
Bengt Bergvall Sleipnerv 20 194 00 UPPLANDS VÄSBY	1:88 "	Nej	
Lennart Weberyd Ägirv 3 194 00 UPPLANDS VÄSBY	2:148 "	Nej	
Björn Almroth Ägirv 4 194 00 UPPLANDS VÄSBY	2:147 "	Nej	
Hans Sköld Ägirv 7 194 00 UPPLANDS VÄSBY	2:151 "	Nej	
Lars-Erik Höglund Ägirv 10 194 00 UPPLANDS VÄSBY	2:155 "	Ja	
Yngve Ganesäter Ägirv 11 194 00 UPPLANDS VÄSBY	2:154 "	Nej	
Håkan Wiklund Ägirv 2 194 00 UPPLANDS VÄSBY	2:149 "	Ja	
Sten- Ern -Erik Svennberg Ägirv 1 194 00 UPPLANDS VÄSBY	2:150 "	"	

INTYG (första avlämningen)

Förestående 11 försändelser avlämnas till postbefordran

[Signature]
Underskrift av tjänsteman i lantmäteristaten
Förestående 11 försändelser mottagna
(AP § 79:8, PR 1 § 20:3)



INTYG (andra avlämningen)

Förestående försändelser avlämnas till postbefordran

Underskrift av tjänsteman i lantmäteristaten
Förestående försändelser mottagna
(AP § 79:8, PR 1 § 20:3)

FÖRTECKNING över tjänsteförsändelser

Lantmäteriets anteckningar

	Fastighet som ägs av motst. person Lagfärtsdata	Ant. ang. närvaro vid sammanträde	
		den 15.12.71	den
Ulf Joffs Ägirv 6 194 00 UPPLANDS VÄSBY	<u>Smedby</u> 2:152 köpeavtal	Ja	
Steve Jerkéus Ombud: T Murray Ägirv 5 194 00 UPPLANDS VÄSBY	2:153 "	" Fullm Bil 7	
Jan-Erik Larsson Ombud: M Larsson Ägirv 9 194 00 UPPLANDS VÄSBY	2:156 "	Ja Fullm Bil 8	
Thomas Murray Ägirv 8 194 00 UPPLANDS VÄSBY	2:157 "	Ja	
Sten Lindberg Ägirv 14 194 00 UPPLANDS VÄSBY	2:159 "	"	
Leif Fosshaug Ägirv 15 194 00 UPPLANDS VÄSBY	2:158 "	"	
Bengt Göran Persson Ägirv 18 194 00 UPPLANDS VÄSBY	2:162 "	"	
Karin Sören Holtz Ägirv 21 194 00 UPPLANDS VÄSBY	2:166 "	"	
Åke Carlsson Ägirv 22 194 00 UPPLANDS VÄSBY	2:145 "	"	
Lennart Nordström Ägirv 13 194 00 UPPLANDS VÄSBY	2:160 "	Nej	
Roger Lind Ägirv 12 194 00 UPPLANDS VÄSBY	2:161 "	Ja	

INTYG (första avlämningen)

Förestående 11 försändelser avlämnas till postbefordran



Underskrift av tjänsteman i lantmäteristaten
Förestående 11 försändelser mottagna
(AP § 79:8, PR 1 § 20:3)

INTYG (andra avlämningen)

Förestående försändelser avlämnas till postbefordran

Underskrift av tjänsteman i lantmäteristaten

Förestående försändelser mottagna
(AP § 79:8, PR 1 § 20:3)

FÖRTECKNING över tjänsteförsändelser

Lantmäteriets anteckningar

	Fastighet som ägs av motst. person		Ant. ang. närvaro vid sammanträde	
	Lagfartsdata		den 15.12.71	den
Arne Robenius Ägirv 17 194 00 UPPLANDS VÄSBY	<u>Smedby</u> 2:163	köpeavtal	Nej	
Ingvar Lagerqvist Ägirv 16 194 00 UPPLANDS VÄSBY	2:164	"	"	
Bertil Danielsson Ägirv 20 194 00 UPPLANDS VÄSBY	2:167	"	Ja	
Bertil Borggren Ägirv 19 194 00 UPPLANDS VÄSBY	2:168	"	"	
Jerry Harrysson Ägirv 25 194 00 UPPLANDS VÄSBY	2:170	"	"	
Carl Carlén Ägirv 26 194 00 UPPLANDS VÄSBY	2:169	"	"	
Juhani Hakkar ^e sinen Ägirv 30 194 00 UPPLANDS VÄSBY	2:173	"	"	
Jan Hammarlund Anev 26 194 00 UPPLANDS VÄSBY	2:177	"	"	
Bengt Carlén Anev 27 194 00 UPPLANDS VÄSBY	2:176	"	Nej	
Kjell Milde Ägirv 24 194 00 UPPLANDS VÄSBY	2:171	"	"	
Roland Karlsson Ägirv 23 194 00 UPPLANDS VÄSBY	2:172	"	Ja	

INTYG (första avlämningen)

Förestående 11 försändelser avlämnas till postbefordran

Underskrift av tjänsteman i lantmäteristaten



Förestående 11 försändelser mottagna (AP § 79:8, PR 1 § 20:3)

INTYG (andra avlämningen)

Förestående försändelser avlämnas till postbefordran

Underskrift av tjänsteman i lantmäteristaten

Förestående försändelser mottagna (AP § 79:8, PR 1 § 20:3)

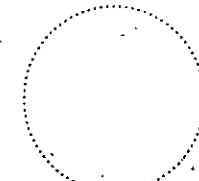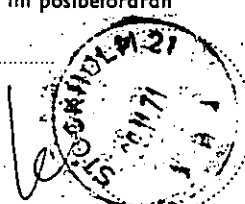

FÖRTECKNING över tjänsteförsändelser

Lantmäteriets anteckningar

	Fastighet som ägs av motst. person Lagfartsdata	Ant. ang. närvaro vid sammanträde	
		den 15.12.71	den
Bengt Lindberg Anev 29 194 00 UPPLANDS VÄSBY	<u>Smedby</u> 2:174 köpeavtal	Ja	
Sven-Erik Osmark Ägirv 28 194 00 UPPLANDS VÄSBY	2:175 "	"	
Ernst Axelsson Anev 25 194 00 UPPLANDS VÄSBY	2:178 "	"	
Kjell Hagman Anev 24 194 00 UPPLANDS VÄSBY	2:179 "	"	
Klas Torberger Anev 22 194 00 UPPLANDS VÄSBY	2:181 "	Nej	
Conny Jonsson Anev 23 194 00 UPPLANDS VÄSBY	2:180 "	"	
Leif Lagerqvist Anev 19 194 00 UPPLANDS VÄSBY	2:184 "	"	
XXXXXXXXXXXX XXXXXX XXXXXXXXXX	XXXXXXXXXX		
Bengt Cadeskog Anev 15 194 00 UPPLANDS VÄSBY	2:188 köpeavtal	Ja	
Staffan Tunbrå Anev 16 194 00 UPPLANDS VÄSBY	2:187 "	"	
Ingel Bäckström Anev 21 194 00 UPPLANDS VÄSBY	2:182 "	"	


INTYG (första avlämningen)

Förestående 10 försändelser avlämnas till postbefordran

Björnstap

Underskrift av tjänsteman i lantmäteristaten

Förestående 10 försändelser mottagna
(AP § 79:8, PR 1 § 20:3)

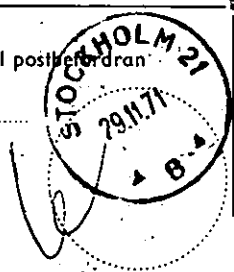


INTYG (andra avlämningen)

Förestående försändelser avlämnas till postbefordran

Underskrift av tjänsteman i lantmäteristaten

Förestående försändelser mottagna
(AP § 79:8, PR 1 § 20:3)

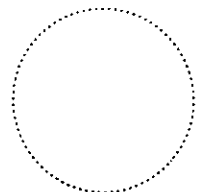

FÖRTECKNING över tjänsteförsändelser

Lanmäteriets anteckningar

	Fastighet som ägs av motst. person Lagfärdsdata	Ant. ang. närvaro vid sammanträde	
		den 15.12.71	den
Lars Sundin Anev 20 194 00 UPPLANDS VÄSBY	Smedby 2:183 2:183 köpeavtal	Ja	
Stig Åkerström Ombud: C Westerlund Anev 18 194 00 UPPLANDS VÄSBY	2:185 "	Ja Fullm Bil 9	
Björn Lundgren Anev 17 194 00 UPPLANDS VÄSBY	2:186 "	Ja	
Christer Westerlund Anev 14 194 00 UPPLANDS VÄSBY	2:189 "	"	
Erik Melldén Anev 13 194 00 UPPLANDS VÄSBY	2:190 "	"	
Christel Johansson Anev 11 194 00 UPPLANDS VÄSBY	2:192 "	Nej	
Leif Jansson Ägirv 12 194 00 UPPLANDS VÄSBY	2:191 "	Ja	
Rolf Claesson Ägirv 7 194 00 UPPLANDS VÄSBY	2:196 "	Nej	
Sven-Erik Jernström Ägirv 8 194 00 UPPLANDS VÄSBY	2:195 "	Ja	
Jan Johansson Anev 4 194 00 UPPLANDS VÄSBY	2:199 "	"	
Ture Wikholm Ombud: J Johansson Anev 5 194 00 UPPLANDS VÄSBY	2:198 "	" Fullm Bil 10	

INTYG (första avlämningen)

Förestående 11 försändelser avlämnas till postbefordran

Polyntap

Underskrift av tjänsteman i lanmäteristaten


Förestående 11 försändelser mottagna
(AP § 79:8, PR 1 § 20:3)

INTYG (andra avlämningen)

Förestående försändelser avlämnas till postbefordran

Underskrift av tjänsteman i lanmäteristaten

Förestående försändelser mottagna
(AP § 79:8, PR 1 § 20:3)

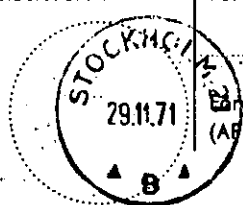

Stockholms västra lantmäteri-
distrikt
Torsgatan 79
113 37 STOCKHOLM

KALLELSE
Datum
29.11.1971

Enhet och dnr
B5 311/70

Förrättningsman
Rolf Skånman
Lantmätare

Eskil Bergfors
Sleipnerv 23
194 00 UPPLANDS VÄSBY

Förrättning enligt lagen om vissa gemensamhetsanläggningar (LGA) angående gemensamma anläggningar för Smedby 1:80-1:105 och 2:147-2:201 inom Smedby 1:106 och 2:223 i Hammarby socken, Upplands Väsby kommun, Stockholms län.

Sammanträde hålls den 15.12.1971, klockan 18.00 i Odenslunda skola, matsalen.

Vid sammanträdet kommer att behandlas:
Bildande av anläggningssamfällighet, för stepp C inom Smedby exploateringsområde.

Som sakägare kallas Ni till sammanträdet. Ni bör därvid visa upp tillgängliga åtkomsthandlingar, handlingar rörande servitut samt kartor och lantmäterihandlingar angående jord som berörs av förrättningen.

Om Ni vid förrättningen företräds av ombud skall ombudet ha skriftlig fullmakt (se nedan eller bifogad blankett). Företrädare för bolag, förening e d skall visa upp registreringsbevis eller protokollsutdrag.

Enligt uppdrag

Björnståvon
.....

FULLMAKT (får inte avskiljas från kallelsen)

Fullmakt för nedan angivna ombud att föra min/~~vår talan~~ vid förrättningen/sammanträdet (avser även rätt att underteckna överenskommelser e å). Ombudet har rätt att sätta annan i sitt ställe. (stryk det som inte är tillämpligt.)

Ombud

Farsten Andersson

Ort och datum

Upplands Väsby 12. 12. 1971

Namnteckning(ar)

Eskil Bergfors

Stockholms västra lantmäteri-
distrikt
Torsgatan 79
113 37 STOCKHOLM

KALLELSE
Datum
29.11.1971

Enhet och där
B5 311/70

Förrättningsman
Rolf Skånman
Lantmätare

Margarethe van Raalte
Sleipnerv 18
194 00 UPPLANDS VÄSBY

Förrättning enligt lagen om vissa gemensamhetsanläggningar (LGA) angående gemensamma anläggningar för Smedby 1:80-1:105 och 2:147-2:201 inom Smedby 1:106 och 2:223 i Hammárby socken, Upplands Väsby kommun, Stockholms län.

Sammanträde hålls den 15.12.1971, klockan 18.00 i Odenzlunda skola, matsalen.

Vid sammanträdet kommer att behandlas:
Bildande av anläggningssamfällighet, för etapp C inom Smedby exploateringsområde.

Som sakägare kallas Ni till sammanträdet. Ni bör därvid visa upp tillgängliga åtkomsthandlingar, handlingar rörande servitut samt kartor och lantmäterihandlingar angående jord som berörs av förrättningen.

Om Ni vid förrättningen företräds av ombud skall ombudet ha skriftlig fullmakt (se nedan eller bifogad blankett). Företrädare för bolag, förening e d skall visa upp registreringsbevis eller protokollsutdrag.

Enligt uppdrag

Björn Åpon
.....

FULLMAKT (får inte avskiljas från kallelsen)

Fullmakt för nedan angivna ombud att föra min/vår talan vid förrättningen/sammanträdet (avser även rätt att underteckna överenskommelser e å). Ombudet har rätt att sätta annan i sitt ställe. (stryk det som inte är tillämpligt.)

Ombud

Kydo van Raalte

Ort och datum

15/12 - 71 Uppl. Väsby

Namnsteckning(ar)

Marg. van Raalte

Stockholms västra lantmäteri-
distrikt
Torsgatan 79
113 37 STOCKHOLM

KALLELSE
Datum
29.11.1971

Enhet och önr
B3 311/70

Förrättningsman
Rolf Skånman
Lantmätare

Sven Erik Pilgren
Sleipnerv 11
194 00 UPPLANDS VÄSBY

Förrättning enligt lagen om vissa gemensamhetsanläggningar (LGA) angående gemensamma anläggningar för Smedby 1:80-1:105 och 2:147-2:201 inom Smedby 1:106 och 2:223 i Hammarby socken, Upplands Väsby kommun, Stockholms län.

Sammanträde hålls den 15.12.1971, klockan 18.00 i Odenslunda skola, matsalen.

Vid sammanträdet kommer att behandlas:
Bildande av anläggningssamfällighet, för etapp C inom Smedby exploateringsområde.

Som sakägare kallas Ni till sammanträdet. Ni bör därvid visa upp tillgängliga åtkomsthandlingar, handlingar rörande servitut samt kartor och lantmäterihandlingar angående jord som berörs av förrättningen.

Om Ni vid förrättningen företräds av ombud skall ombudet ha skriftlig fullmakt (se nedan eller bifogad blankett). Företrädare för bolag, förening e d skall visa upp registreringsbevis eller protokollsutdrag.

Enligt uppdrag

Pilgrastapen
.....

FULLMAKT (får inte avskiljas från kallelsen)

Fullmakt för nedan angivna ombud att föra min/~~vär~~-talen vid förrättningen/sammanträdet (avser även rätt att underteckna överenskommelser e d). Ombudet har rätt att sätta annan i sitt ställe. (stryk det som inte är tillämpligt.)

Ombud	<i>Rudo van Poalte</i>
Ort och datum	<i>Upplands Väsby 14.12.71</i>
Namnteckning(ar)	<i>Sven Erik Pilgren</i>

Stockholms västra lantmäteri-
distrikt
Torsgatan 79
113 37 STOCKHOLM

KALLELSE
Datum
29.11.1971

Enhet och år
B3 311/70

Förrättningsman
Rolf Skånman
Lantmätare

Bert Carbring
Sleipnerv 17
194 00 UPPLANDS VÄSBY

Förrättning enligt lagen om vissa gemensamhetsanläggningar (LGA) angående gemensamma anläggningar för Smedby 1:60-1:105 och 2:147-2:201 inom Smedby 1:105 och 2:223 i Hammarby socken, Upplands Väsby kommun, Stockholms län.

Sammanträde hålls den 15.12.1971, klockan 18.00 i Odenslunda skola, matsalen.

Vid sammanträdet kommer att behandlas:
Bildande av anläggningssamfällighet, för etapp C inom Smedby exploateringsområde.

Som sakägare kallas Ni till sammanträdet. Ni bör därvid visa upp tillgängliga åtkomsthandlingar, handlingar rörande servitut samt kartor och lantmäterihandlingar angående jord som berörs av förrättningen.

Om Ni vid förrättningen företräds av ombud skall ombudet ha skriftlig fullmakt (se nedan eller bifogad blankett). Företrädare för bolag, förening e d skall visa upp registreringsbevis eller protokollsutdrag.

Enligt uppdrag

Björnståvon
.....

FULLMAKT (får inte avskiljas från kallelsen)

Fullmakt för nedan angivna ombud att föra min/vår talan vid förrättningen/sammanträdet (avser även rätt att underteckna överenskommelser e d). Ombudet har rätt att sätta annan i sitt ställe. (stryk det som inte är tillämpligt.)

Ombud

Bertil Danielsson

Ort och datum

Uppl-Väsby 9/12 71

Namnsteckning(ar)

[Signature]

Stockholms västra lantmäteri-
distrikt
Torsgatan 79
113 37 STOCKHOLM

KALLELSE
Datum
29.11.1971

Enhet och änr
B3 311/70

Förrättningsman
Rolf Skånman
Lantmätare

Steve Jerkéus
Ägirv 5
194 00 UPPLANDS VÄSBY

Förrättning enligt lagen om vissa gemensamhetsanläggningar (LGA) angående gemensamma anläggningar för Smedby 1:60-1:105 och 2:147-2:201 inom Smedby 1:106 och 2:223 i Hammarby socken, Upplands Väsby kommun, Stockholms län.

Sammanträde hålls den 15.12.1971, klockan 18.00 i Odenslunda skola, matsalen.

Vid sammanträdet kommer att behandlas:
Bildande av anläggningssamfällighet, för etapp C inom Smedby exploateringsområde.

Som sakägare kallas Ni till sammanträdet. Ni bör därvid visa upp tillgängliga åtkomsthandlingar, handlingar rörande servitut samt kartor och lantmäterihandlingar angående jord som berörs av förrättningen.

Om Ni vid förrättningen företräds av ombud skall ombudet ha skriftlig fullmakt (se nedan eller bifogad blankett). Företrädare för bolag, förening e d skall visa upp registreringsbevis eller protokollsutdrag.

Enligt uppdrag

P. Gustafsson
.....

FULLMAKT (får inte avskiljas från kallelsen)

Fullmakt för nedan angivna ombud att föra min/~~var~~ talan vid förrättningen/sammanträdet (avser även rätt att underteckna överenskommelser e d). Ombudet har rätt att sätta annan i sitt ställe. (stryk det som inte är tillämpligt.)

Ombud	<i>Thomas Murray</i>
Ort och datum	<i>Upplands Väsby den 14/12 1971</i>
Namnteckning (av)	<i>Steve Jerkéus</i>

Stockholms västra lantmäteri-
distrikt
Torsgatan 79
113 37 STOCKHOLM

KALLELSE
Datum
29.11.1971

Enhet och änr
B3 311/70

Förrättningsman
Rolf Skånman
Lantmätare

födda skugan

Jan-Erik Larsson
Ägirv 9
194 00 UPPLANDS VÄSBY

Förrättning enligt lagen om vissa gemensamhetsanläggningar (LGA) angående gemensamma anläggningar för Smedby 1:80-1:105 och 2:147-2:201 inom Smedby 1:106 och 2:223 i Hammarby socken, Upplands Väsby kommun, Stockholms län.

Sammanträde hålls den 15.12.1971, klockan 18.00 i Odenslunda skola, matsalen.

Vid sammanträdet kommer att behandlas:
Bildande av anläggningssamfällighet, för etapp C inom Smedby exploateringsområde.

Som sakägare kallas Ni till sammanträdet. Ni bör därvid visa upp tillgängliga ätkomsthandlingar, handlingar rörande servitut samt kartor och lantmaterihandlingar angående jord som berörs av förrättningen.

Om Ni vid förrättningen företräds av ombud skall ombudet ha skriftlig fullmakt (se nedan eller bifogad blankett). Företrädare för bolag, förening e d skall visa upp registreringsbevis eller protokollsutdrag.

Enligt uppdrag

Bluntapou
.....

FULLMAKT (får inte avskiljas från kallelsen)

Fullmakt för nedan angivna ombud att föra min/vår talan vid förrättningen/sammanträdet (avser även rätt att underteckna överenskommelser e d). Ombudet har rätt att sätta annan i sitt ställe. (stryk det som inte är tillämpligt.)

Ombud	<i>Margareta Larsson</i>
Ort och datum	<i>Upplands Väsby 15/12 1971</i>
Namnteckning(ar)	<i>Jan Erik Larsson</i>

Stockholms västra lantmäteri-
distrikt
Torsgatan 79
113 37 STOCKHOLM

KALLELSE
Datum
29.11.1971

Enhet och ånr
B3 311/70

Förrättningsman
Rolf Skånman
Lantmätare

Stig Åkerström
Anev 18
194 00-UPPLANDS VÄSBY

Förrättning enligt lagen om vissa gemensamhetsanläggningar (LGA) angående gemensamma anläggningar för Smedby 1:60-1:105 och 2:147-2:201 inom Smedby 1:106 och 2:223 i Hammarby socken, Upplands Väsby kommun, Stockholms län.

Sammanträde hålls den 15.12.1971, klockan 18.00 i Odenslunda skola, matsalen.

Vid sammanträdet kommer att behandlas:
Bildande av anläggningssamfällighet, för etapp C inom Smedby exploateringsområde.

Som sakägare kallas Ni till sammanträdet. Ni bör därvid visa upp tillgängliga åtkomsthandlingar, handlingar rörande servitut samt kartor och lantmäterihandlingar angående jord som berörs av förrättningen.

Om Ni vid förrättningen företräds av ombud skall ombudet ha skriftlig fullmakt (se nedan eller bifogad blankett). Företrädare för bolag, förening e d skall visa upp registreringsbevis eller protokollsutdrag.

Enligt uppdrag

Blunt upon
.....

FULLMÄKT (får inte avskiljas från kallelsen)

Fullmakt för nedan angivna ombud att föra min/vår talan vid förrättningen/sammanträdet (avser även rätt att underteckna överenskommelser e å). Ombudet har rätt att sätta annan i sitt ställe. (stryk det som inte är tillämpligt.)

Ombud *Christer Westerlund*

Ort och datum *Upplands-Väsby 15.12.1971*

Namnteckning(ar)
Stig Åkerström

Stockholms västra lantmäteri-
distrikt
Torsgatan 79
113 37 STOCKHOLM

KALLELSE
Datum
29.11.1971

Enhet och änr
B3 311/70

Förrättningsman
Rolf Skånman
Lantmätare

Ture Wikholm
Anev 5
194 00 UPPLANDS VÄSBY

Förrättning enligt lagen om vissa gemensamhetsanläggningar (LGA) angående gemensamma anläggningar för Smedby 1:80-1:105 och 2:147-2:201 inom Smedby 1:106 och 2:223 i Hammarby socken, Upplands Väsby kommun, Stockholms län.

Sammanträde hålls den 15.12.1971, klockan 18.00 i Odenslunda skola, matsalen.

Vid sammanträdet kommer att behandlas:
Bildande av anläggningssamfällighet, för etapp C inom Smedby exploateringsområde.

Som sakägare kallas Ni till sammanträdet. Ni bör därvid visa upp tillgängliga ätkonsthändingar, handlingar rörande servitut samt kartor och lantmäterihandlingar angående jord som berörs av förrättningen.

Om Ni vid förrättningen företräds av ombud skall ombudet ha skriftlig fullmakt (se nedan eller bifogad blankett). Företrädare för bolag, förening e d skall visa upp registreringsbevis eller protokollsutdrag.

Enligt uppdrag

Björntapson
.....

FULLMAKT (får inte avskiljas från kallelsen)

Fullmakt för nedan angivna ombud att föra min/~~vår~~ talen vid förrättningen/sammanträdet (avser även rätt att underteckna överenskommelser e d). Ombudet har rätt att sätta annan i sitt ställe. (stryk det som inte är tillämpligt.)

Ombud Jon Johansson
Ort och datum Uppl. Väsby 15.12 1971
Namnteckning(ar) Ture Wikholm

Stockholms västra lantmäteri-
distrikt
Torsgatan 79
113 57 STOCKHOLM

KALLELSE
Datum
29.11.1971

Enhet och ånr
B3 311/70

Förrättningsman
Rolf Skånman
Lantmätare
Byggnads AB L E Lundberg
Ank. 30. NOV. 1971
Norrköping

Byggnads AB L E Lundberg
Box 3157
600 02 NORRKÖPING 2

Förrättning enligt lagen om vissa gemensamhetsanläggningar (LGA) angående gemensamma anläggningar för Smedby 1:80-1:105 och 2:147-2:201 inom Smedby 1:106 och 2:223 i Hommarby socken, Upplands Väsby kommun, Stockholms län.

Sammanträde hålls den 15.12.1971, klockan 18.00 i Odenslunda skola, matsalen.

Vid sammanträdet kommer att behandlas:
Bildande av anläggningssamfällighet, för etapp C inom Smedby exploateringsområde.

Som sakägare kallas Ni till sammanträdet. Ni bör därvid visa upp tillgängliga åtkomsthandlingar, handlingar rörande servitut samt kartor och lantmäterihandlingar angående jord som berörs av förrättningen.

Om Ni vid förrättningen företräds av ombud skall ombudet ha skriftlig fullmakt (se nedan eller bifogad blankett). Företrädare för bolag, förening e d skall visa upp registreringsbevis eller protokollsutdrag.

Enligt uppdrag

Bjartursson
.....

FULLMÄKT (får inte avskiljas från kallelsen)

Fullmakt för nedan angivna ombud att föra ~~xxxx~~ vår talan vid förrättningen ~~xxxxxx~~ (avser även rätt att under- teckna överenskommelser e d). Ombudet har rätt att sätta annan i sitt ställe. (stryk det som inte är tillämpligt.)

Ombud
Ingenjör Ulf Rydén, Stockholm

Ort och datum
Norrköping den 3.12.1971

BYGGNADSSAB L E LUNDBERG

Nils Olof Sassarsson
(Nils Olof Sassarsson)

Önr 9446/71 (3-5/2 1u) 1
 ssk v.vd.

KUNGL. PATENT- OCH REGISTRERINGSVERKET

Utdrag ur
AKTIEBOLAGSREGISTRET
 angående

Bolag nr

42.542

registrerat den

20 december 1945

Byggnads Aktiefbolaget E.W. Lundberg med säte i Norrköpings kommun, S:

Register- uppgift nr	Datum för registrering	kungörelse	Aktiekapitalet uppgår till kr	varav inbetalt kr	Bolagets nuvarande firma registrerad den
19	21/6	1971 2/7	---	---	SE OVRER

Registeruppgift:

Styrelsen utgöres av Karin Margareta Lundberg, Norrköpings kommun, S, Lars-Erik Emanuel Lundberg, Norrköpings kommun, Olo Lundström, Norrköpings kommun, och Gösta Ewald Zachaus Olson, Stockholms kommun, AB, med Gustaf Ebbe Johnson, Marilstads kommun, S, såsom suppleant. Verkställande direktör är Lars-Erik Emanuel Lundberg och vice verkställande direktörer Lundström samt Tage Andersson, Matrisholmens kommun, S, och Kurt Arne Pålsson, Norrköpings kommun. Firman tecknas, förutom av styrelsen, av Lars-Erik Emanuel Lundberg, Lundström och Pålsson var för sig övensom av endera av Karl Gunnar Tage Andersson och Nils Olof Saueresson, båda i Norrköpings kommun.

Registreringsbevis

att denna kopia innehåller de senaste i
 aktiefbolagsregistret för ifrågavarande
 aktiefbolag beträffande styrelse, verk-
ställande direktör och firmateckning in-
 tagna uppgifter, betygar

Stockholm den 22 1945

I tjänsten

[Signature]

Rätt avskrivet, betygar:

[Signature]

[Signature]

51

Nr 11 AB3

LANTMÄTERIET

Kungl lantmäteristyrelsens
postgirokonto: 15673-7

Räkningsutställare

RAKNING

Avsändningsdatum

17.01.1972

Räkningmottagare

Dnr

311/70

Fastighetsbildningsmyndigheten
Stockholms västra lantmäteri-
distrikt, Torsg 79Byggnads AB L E Lundberg
Box 2157
600 02 NORRKÖPING 2

← Aberopas vid korrespondens

Eder ref.: N O Sassarsson

Datum för påbörjande	Belägenhet	Förrättningen avser		
15.12.71	<input checked="" type="checkbox"/> Inom plan <input type="checkbox"/> Utom plan	<input type="checkbox"/> jord- el skogsbruksändamål		
Tillämplig taxa SFS 1971/735, lmstn:s prot A § 2478/69				
Specifikation	Brutto kronor	Därav subvention %	kronor	Netto kronor
Gemensamhetsanläggningar för Smedby 1:80-1:105 m fl i Hammarby socken, Upplands Väsby kommun, Stockholms län.				
Tidsersättning:				
Lantm. 12,75 tim. à 110:-	1402:50			
Kos. 4,00 "- 56:-	224:-			
Lokalhyra: Sammantr. 15.12.71	45:-			
1 extra avskrift:				
1 I:a sid à	11:50			
3 sid. xerox à 1:-	<u>3:-</u>			
	1686:-	-	-	<u>1686:-</u>

Ibk/BG

Överföres

Obs! Anvisningar på blankettens baksida

ANVISNINGAR

Betalningsskyldighet

Om debiterat belopp inte uttagits genom postförskott skall det betalas till Kungl lantmäteristyrelsen, Box 16331, 103 26 STOCKHOLM 16, (telefon 08-22 78 50) genom insättning på postgirokonto 1 56 73-7. Insättningen skall göras inom fyra veckor efter det räkning eller annan underrättelse om betalningsskyldigheten avsänts eller överlämnats till sakägaren. Detta gäller även om anmärkning görs mot räkningen eller om besvär anförs över förrättningen.

Missnöje med det debiterade beloppets storlek

Den som är missnöjd med beslut i fråga om **grunderna** för fördelning av förrättningskostnaderna mellan sakägarna får anföra besvär hos vederbörande fastighetsdomstol på det sätt som anges i slutet av förrättningsprotokollet.

Den som i **övrigt** vill anmärka mot räkningen får göra detta hos Kungl lantmäteristyrelsen, Box 16331, 103 26 STOCKHOLM 16, snarast möjligt och senast inom tre veckor från det betalning erlagts.

Korrespondens

Vid all korrespondens skall räkningens nummer åberopas. Även på inbetalnings- eller girokortets kupong skall hela räkningens nummerbeteckning anges.

Upplysningar

Om räkningsmottagaren önskar ytterligare upplysningar t ex om hur debiterat belopp beräknats, kan han vända sig till räkningsutställaren vars adress finns på räkningen. Sakägare kan hos överlantmätaren i länet få hjälp med granskning av räkning.

311/70

19.01.1972

Byggnads AB I E Lindberg
Box 2127
600 02 NORRKÖPING S

Fastighetstjänstmyndigheten
Stockholms västra länsmästeri-
distrikt, Torag 79
112 27 STOCKHOLM

ANVISNINGAR

Betalningsskyldighet

Om debiterat belopp inte uttagits genom postförskott skall det betalas till Kungl lantmäteristyrelsen, Box 16331, 103 26 STOCKHOLM 16 (telefon 08-22 78 50) genom insättning på postgirokonto 1 56 73-7. Insättningen skall göras inom fyra veckor efter det räkning eller annan underrättelse om betalningsskyldigheten avsänts eller överlämnats till sakägaren. Detta gäller även om anmärkning görs mot räkningen eller om besvär anförs över förrättningen.

Tillräckning till räkning nr 11 AB 3 utställt

Missnöje med det debiterade beloppets storlek

Den som är missnöjd med beloppet för räkningen skall förklarade för räkningen till den för räkningen kostnaderna med hänseende till de för räkningen svarande fastighetsdomstol på det sätt som anges i slutet av förrättningsprotokollet.

Den som i övrigt vill anmärka mot räkningen får göra detta hos Kungl lantmäteristyrelsen, Box 16331, 103 26 STOCKHOLM 16, senast möjligt och senast inom tre veckor från det betalning erlagts.

Korrespondens

Vid all korrespondens skall räkningens nummer återopas. Även på inbetalnings- eller girokortets kupong skall hela räkningens nummerbeteckning anges.

Uppllysningar

Om räkningsmottagaren önskar ytterligare uppllysningar t ex om hur debiterat belopp beräknats, kan han vända sig till räkningsutställaren vars adress finns på räkningen. Sakägare kan hos överlantmätaren i länet få hjälp med granskning av räkning.

Upplands Väsby 14.12.1971

STÄMMOPROTOKOLL

Stämman jämlikt 28 § tredje stycket lagen om vissa gemensamhetsanläggningar (LGA) för utseende av styrelse.

Valda:Ordinarie ledamöter:

Nils Olof Sassarsson, Box 2157, 600 02 NORRKÖPING 2.

Christer Dahlström, Sleipnerv 8, 194 00 UPPLANDS VÄSBY.

Karin Holtz, Ägirv 21, "-

Birgitta Lagerqvist, Ägirv 16, "-

Sten Lindberg, Ägirv 14 "-

Thomas Murray, " 8 "-

Bengt Persson " 18 "-

Staffan Tunbrå, Anev 16, "-

Ordförande (sammanställande):

Sten Lindberg


Samfällighetens firma:

Johannesdals trädgårdssamfällighet No 2.

Styrelsens säte:

Upplands Väsby

På tjänstens vägnar:

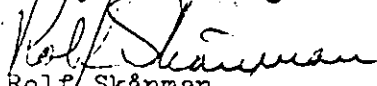

Rolf Skånman
Lantmätare

Bestyrkes å tjänstens vägnar

